


KLATKA A


WARSZAWA
 UL. KLIMCZAKA / OSTOJA WILANÓW
 DZIAŁKA 8MU
 BUDYNEK C3

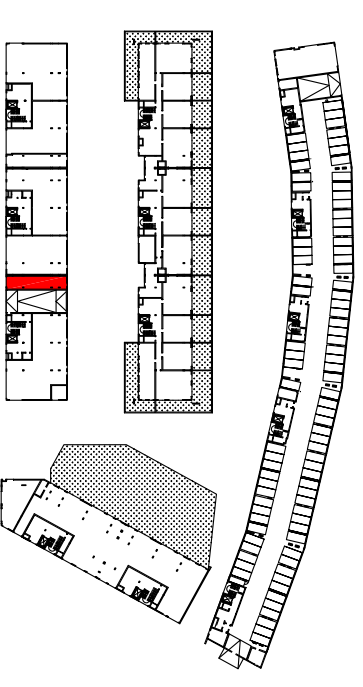

LOKAL UŻYTKOWY A U2

PIĘTRO - PARTER KONDYGNACJA 1
 KLATKA A
 LOKAL UŻYTKOWY U2

POW. UŻYTKOWA: 52.0 m²

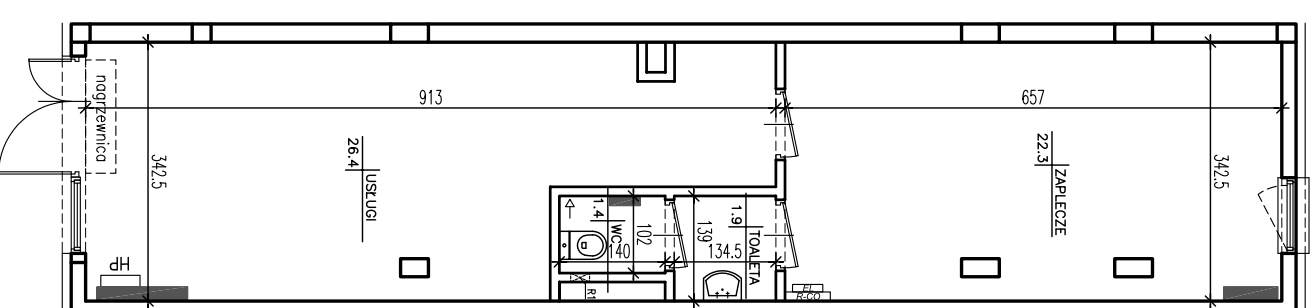

E1 FENICJA 25x25cm, SPÓD OTWORU 30cm NAD WYKOŃCZONĄ POSADZKĄ
 E2 FENICJA 25x25cm, SPÓD OTWORU 12cm NAD WYKOŃCZONĄ POSADZKĄ
 E3 FENICJA 25x25cm, SPÓD OTWORU 12cm NAD WYKOŃCZONĄ POSADZKĄ

Niniejsza karta mieszkania ma charakter orientacyjny i może podlegać zmianom wynikającym z uwarunkowań urbanistycznych i fizycznych terenu, jak również może ulec modyfikacjom ze względów technicznych, prawnych lub handlowych, podlegając postanowieniom danej umowy kupna – sprzedaży.
 Uwagi! W mieszkaniach mogą wystąpić zmiany na etapie projektu wykonawczego (powierzchnia +/- 3%).

Skala 1:100



A. U2