


KLATKA B


WARSZAWA
 UL. KLIMCZAKA / OSTOJA WILANÓW
 DZIAŁKA 8MU
 BUDYNEK C3

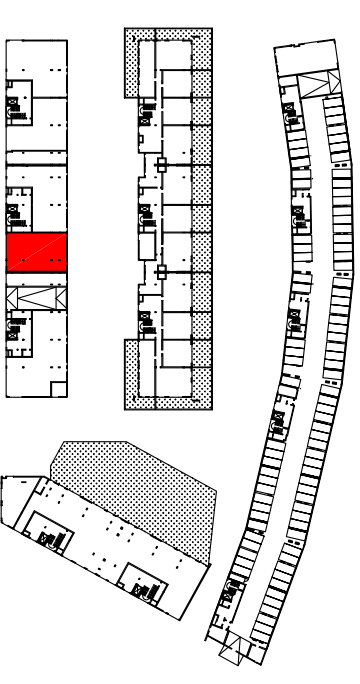

LOKAL UŻYTKOWY B U3

PIĘTRO - PARTER KONDYGNACJA 1
 KLATKA B
 LOKAL UŻYTKOWY U3

POW. UŻYTKOWA: **158.3 m²**

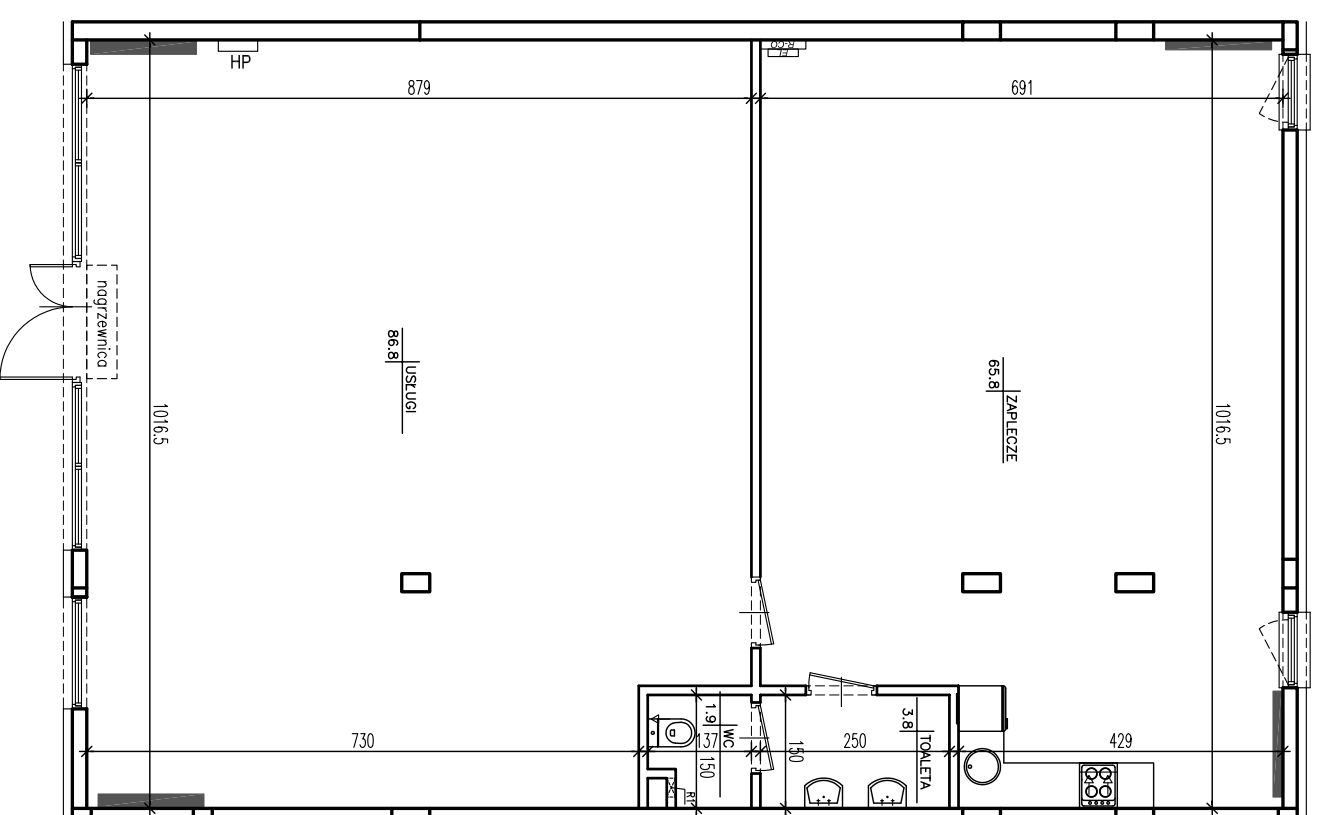

R11 R12
 R13
 R14

R15 R16
 R17
 R18

R19 R20
 R21
 R22

R23 R24
 R25
 R26

Niniejsza karta mieszkania ma charakter orientacyjny i może podlegać zmianom wynikającym z uwarunkowań urbanistycznych i fizycznych terenu, jak również może ulec modyfikacjom ze względów technicznych, prawnych lub handlowych, podlegając postanowieniom danej umowy kupna - sprzedaży.
 Uwagi! W mieszkaniach mogą wystąpić zmiany na etapie projektu wykonawczego (powierzchnia +/- 3%).

1m skala 1:100

B. U3