


KLATKA C


WARSZAWA
UL. KLIMCZAKA / OSTOJA WILANÓW
DZIAŁKA 8MU
BUDYNEK C3

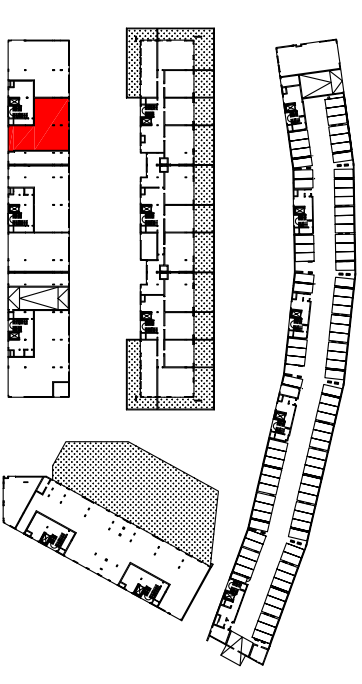

LOKAL UŻYTKOWY C U6

PIĘTRO - PARTER KONDYGNACJA 1
KLATKA C
LOKAL UŻYTKOWY U6

POW. UŻYTKOWA: 166.9 m²

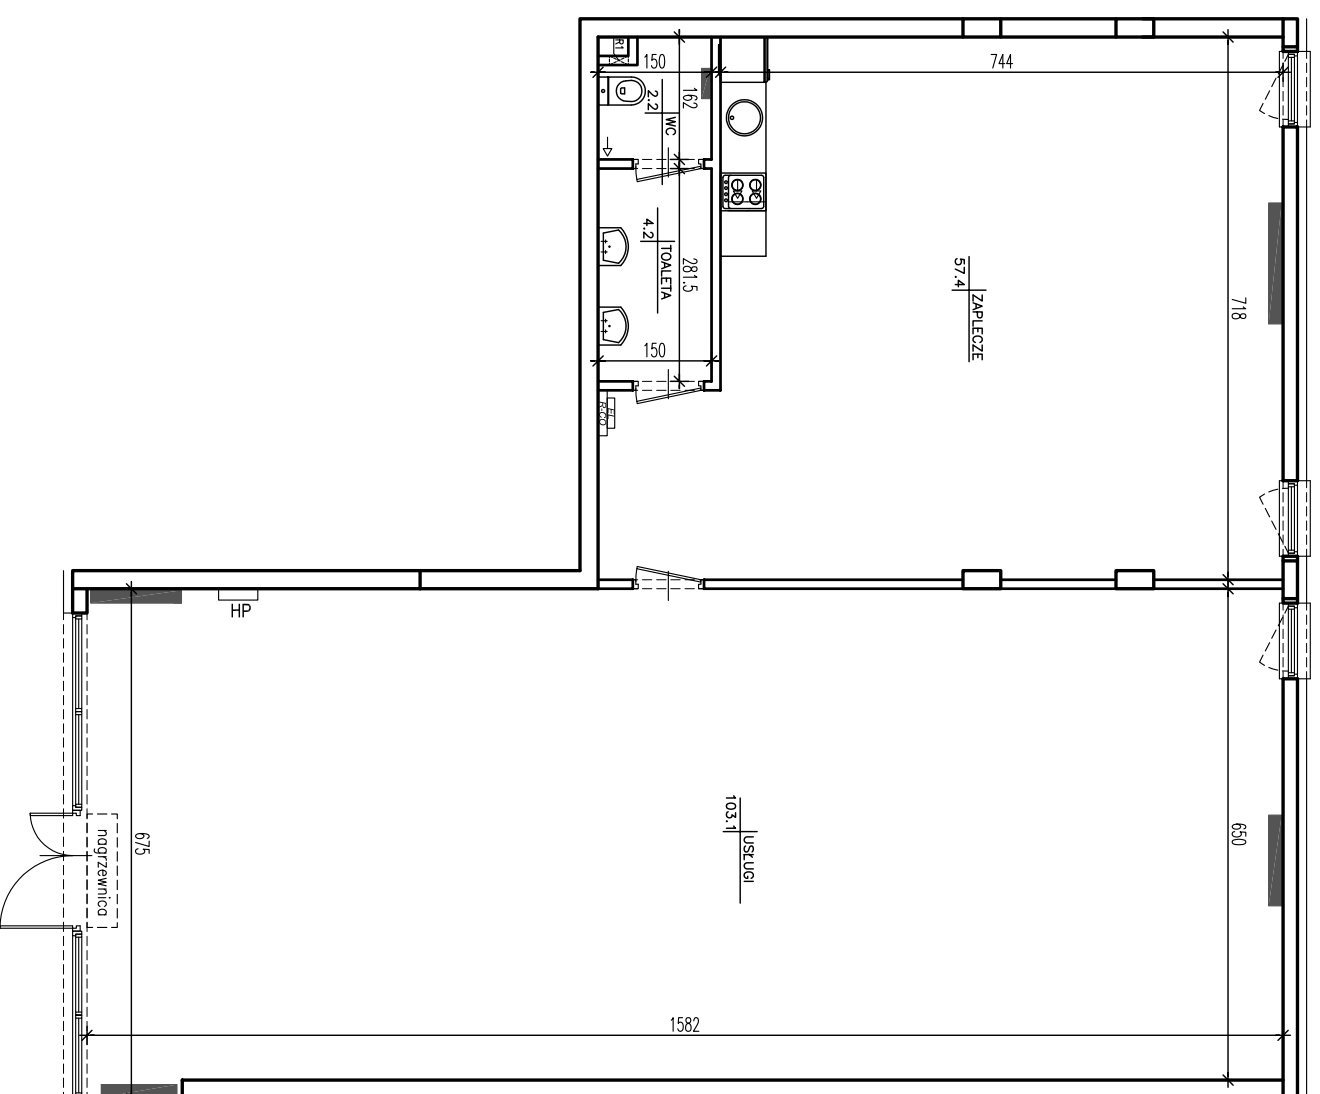

ET
REZYSTANCJA 25x25cm, SPÓD OTWORU 30cm NAD WYKONCZONĄ POSADZKĄ
R2
REZYSTANCJA 25x25cm, SPÓD OTWORU 122cm NAD WYKONCZONĄ POSADZKĄ

Niniejsza karta mieszkania ma charakter orientacyjny i może podlegać zmianom wynikającym z uwarunkowań urbanistycznych i fizycznych terenu, jak również może ulec modyfikacjom ze względów technicznych, prawnych lub handlowych, podlegając postanowieniom danej umowy kupna – sprzedaży.
Uwagi! W mieszkaniach mogą wystąpić zmiany na etapie projektu wykonawczego (powierzchnia +/- 3%).

1m skala 1:100

C. U6