


KLATKA G

WARSZAWA
UL. KLIMCZAKA / OSTOJA WILANÓW
DZIAŁKA 8MU
BUDYNEK C3

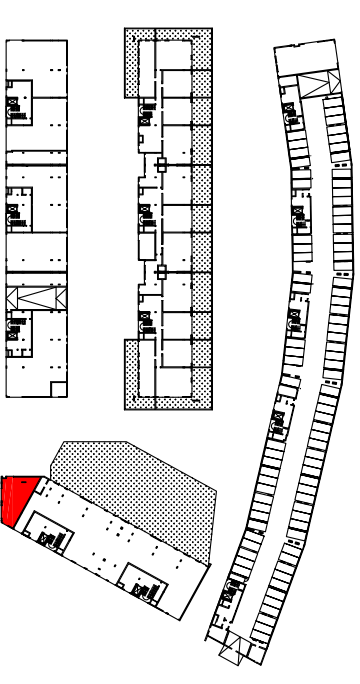


LOKAL UŻYTKOWY G U8

PIĘTRO - PARTER
KLATKA
LOKAL UŻYTKOWY

KONDYGNACJA 1
G
U8

POW. UŻYTKOWA: 83.6 m²

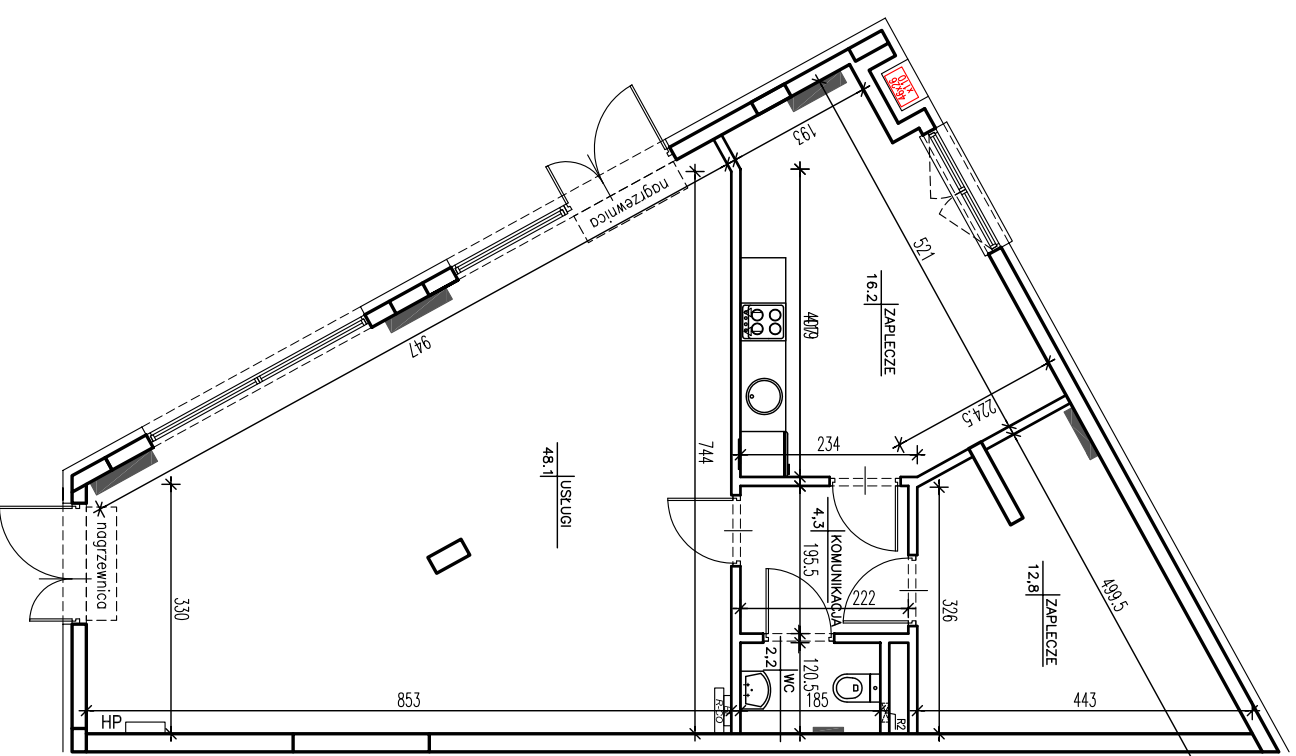

ET
FENICJA 25x25cm, SPOD OTWORU 30cm NAD WYKOŃCZONĄ PRASOZĄ
R2
FENICJA 25x25cm, SPOD OTWORU 12cm NAD WYKOŃCZONĄ PRASOZĄ

Niniejsza karta mieszkania ma charakter orientacyjny i może podlegać zmianom wynikającym z uwarunkowań urbanistycznych i fizycznych terenu, jak również może ulec modyfikacjom ze względuw technicznych, prawnych lub handlowych, podlegając postanowieniom danej umowy kupna - sprzedaży.
Uwagi! W mieszkaniach mogą wystąpić zmiany na etapie projektu wykonawczego (powierzchnia +/- 3%).

1m skala 1:100

G. U8