


# KARTA LOKALU NR U13

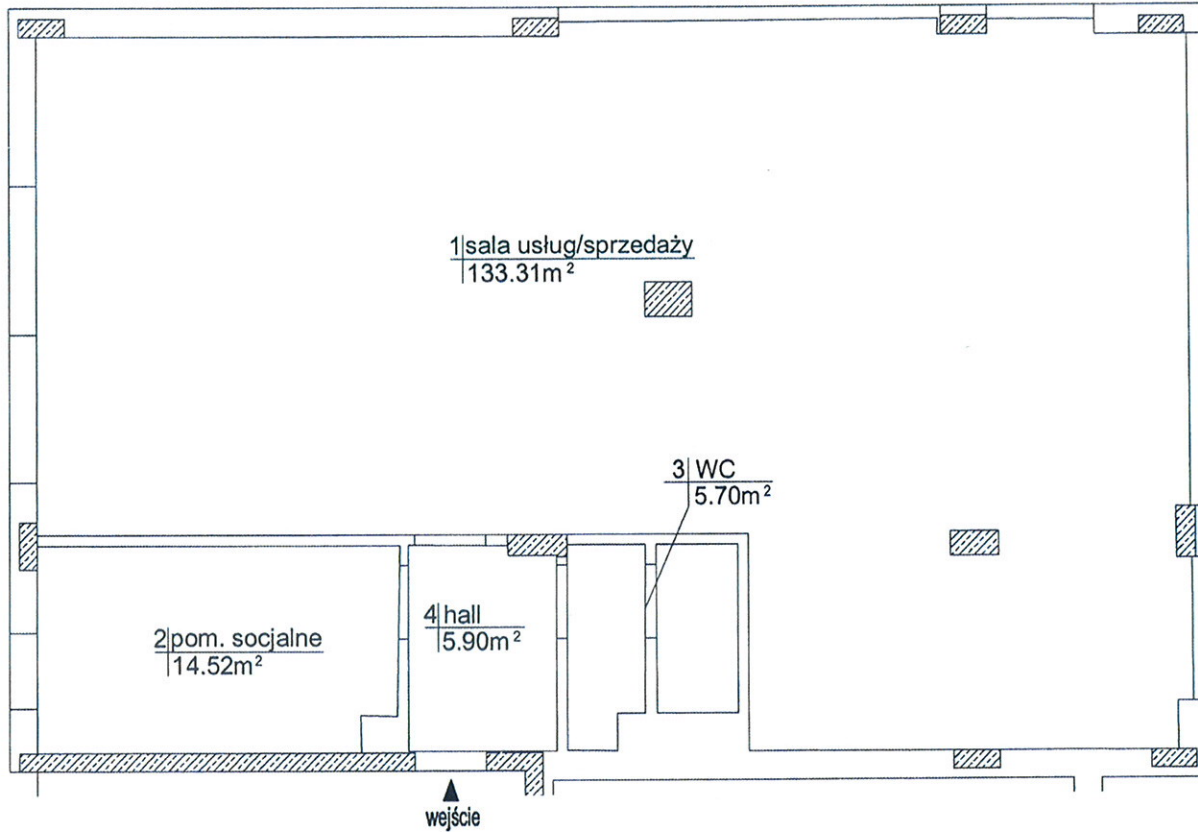


SKALA 1:100

## RZUT KONDYGNACJI - parteru



SKALA 1:2000

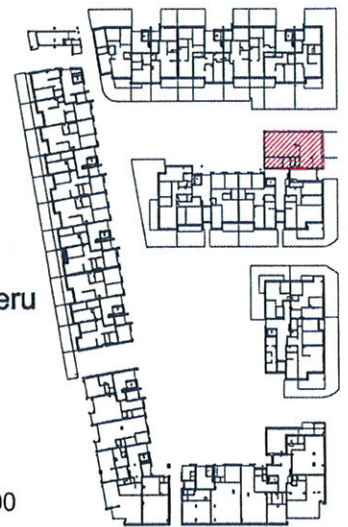

### ZESTAWIENIE POWIERZCHNI

Klatka A parter		
Lokal U13		
Nr pom.	Przeznaczenie	m <sup>2</sup>
1	sala usł./sprzed.	133.31
2	pom. socjalne	14.52
3	WC	5.70
4	hall	5.90
	<b>POWIERZCHNIA UŻYTKOWA</b>	<b>159.43</b>

słownie: powierzchnia użytkowa lokalu Nr U13 wynosi : sto pięćdziesiąt dziewięć i 43/100 metrów kwadratowych

#### PLAN i OPIS LOKALU

Warszawa ul. Księdza Prymasa Augusta Hłonda 10B m U13

Zgodnie z art.2 Ustawy z dnia 24 czerwca 1994r. o własności lokali (Dz. U. nr 85, poz. 388 z późniejszymi zmianami) lokal spełnia warunki samodzielnego lokalu

Opracowanie sporządzono przez WPG. S.A. na podstawie pomiaru z stycznia 2010r. wykonanego w oparciu o normę PN-ISO 9836 oraz warunki techniczne zatwierdzone przez Zleceniodawcę

POMIERZYŁ : Piotr Stachewicz

OPRACOWAŁ: Barbara Barańska

DATA i PODPIS

ZATWIERDZIŁ :

*[Handwritten signature and date]*