

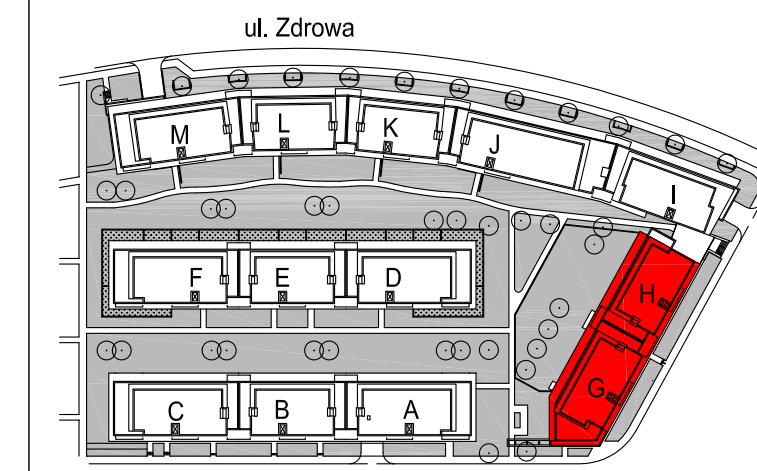


OGRÓDEK PRZEDSZKOLA 776.3 m²

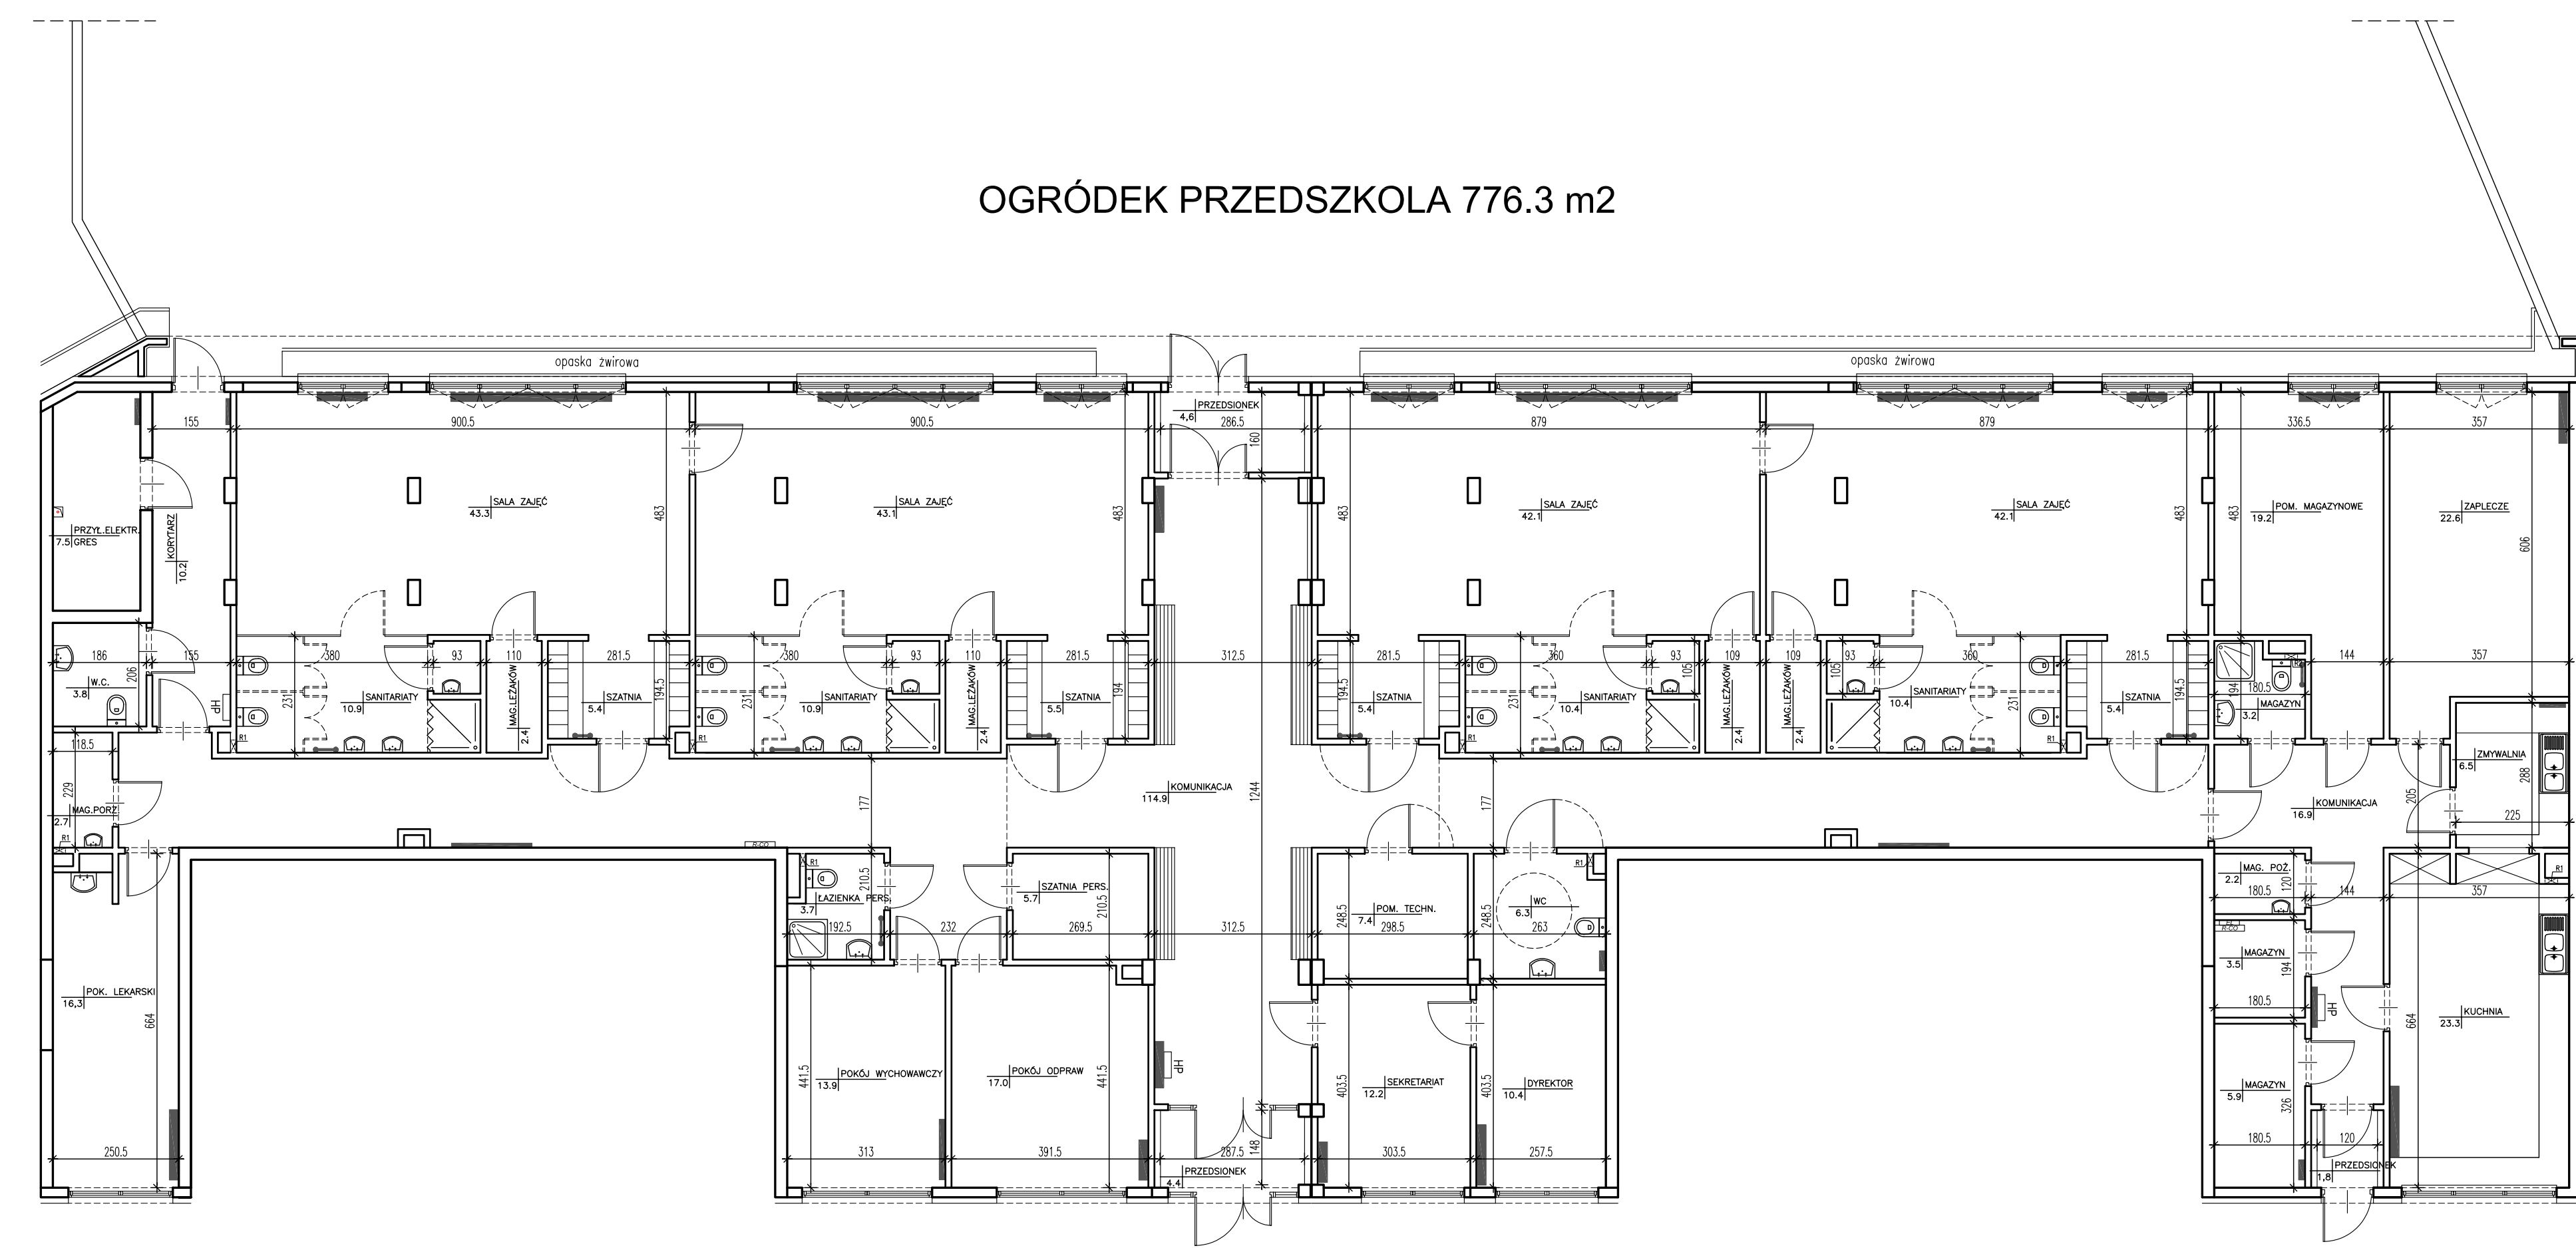

KLATKA G, H

WARSZAWA
UL. KLIMCZAKA / OSTOJA WILANÓW
DZIAŁKA 8MU
BUDYNEK C3

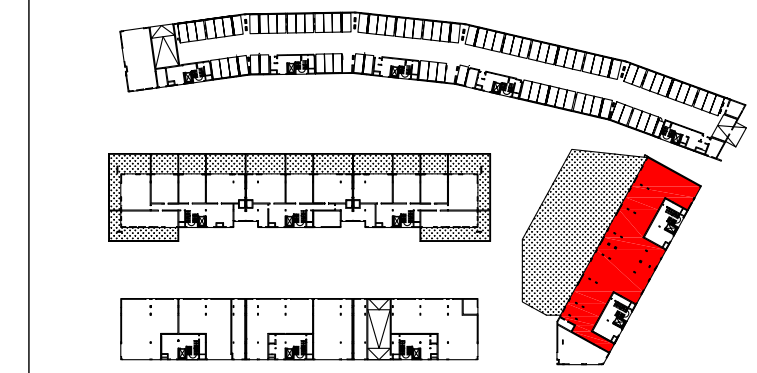

PRZEDSZKOLE

PIĘTRO - PARTER
KLATKA

KONDYGNACJA 1
G, H

POW. UŻYTKOWA:	583.1	m ²
OGRÓDEK:	776.3	m ²



PRZEDSZKOLE

R1
REKWIZJA 25x25cm, SPÓD OTWORU 30cm NAD WYKONCZONĄ POSADZKĄ

R2
REKWIZJA 25x25cm, SPÓD OTWORU 122cm NAD WYKONCZONĄ POSADZKĄ

Niniejsza karta mieszkania ma charakter orientacyjny i może podlegać zmianom wynikającym z warunkowań urbanistycznych i fizycznych terenu, jak również może ulec modyfikacjom ze względów technicznych, prawnych lub handlowych, podlegając postanowieniom danej umowy kupna - sprzedaży.
Uwaga! W mieszkaniach mogą wystąpić zmiany na etapie projektu wykonawczego (powierzchnia +/- 3%).